

ÚZEMNÝ PLÁN OBCE KRALOVANY

OKRES DOLNÝ KUBÍN

PÁRNICA

DOLNÝ KUBÍN

ZAŠKOV

OKRES RUŽOMBEROK

STANKOVANY

RUŽOMBEROK
krížovka R3 / D1 - výhled

RUŽOMBEROK

KOŠICE

OKRES MARTIN


SÚTOVO

BRATISLAVA

ZILINA
ZILINA

RATKOVO

KRPEĽANY

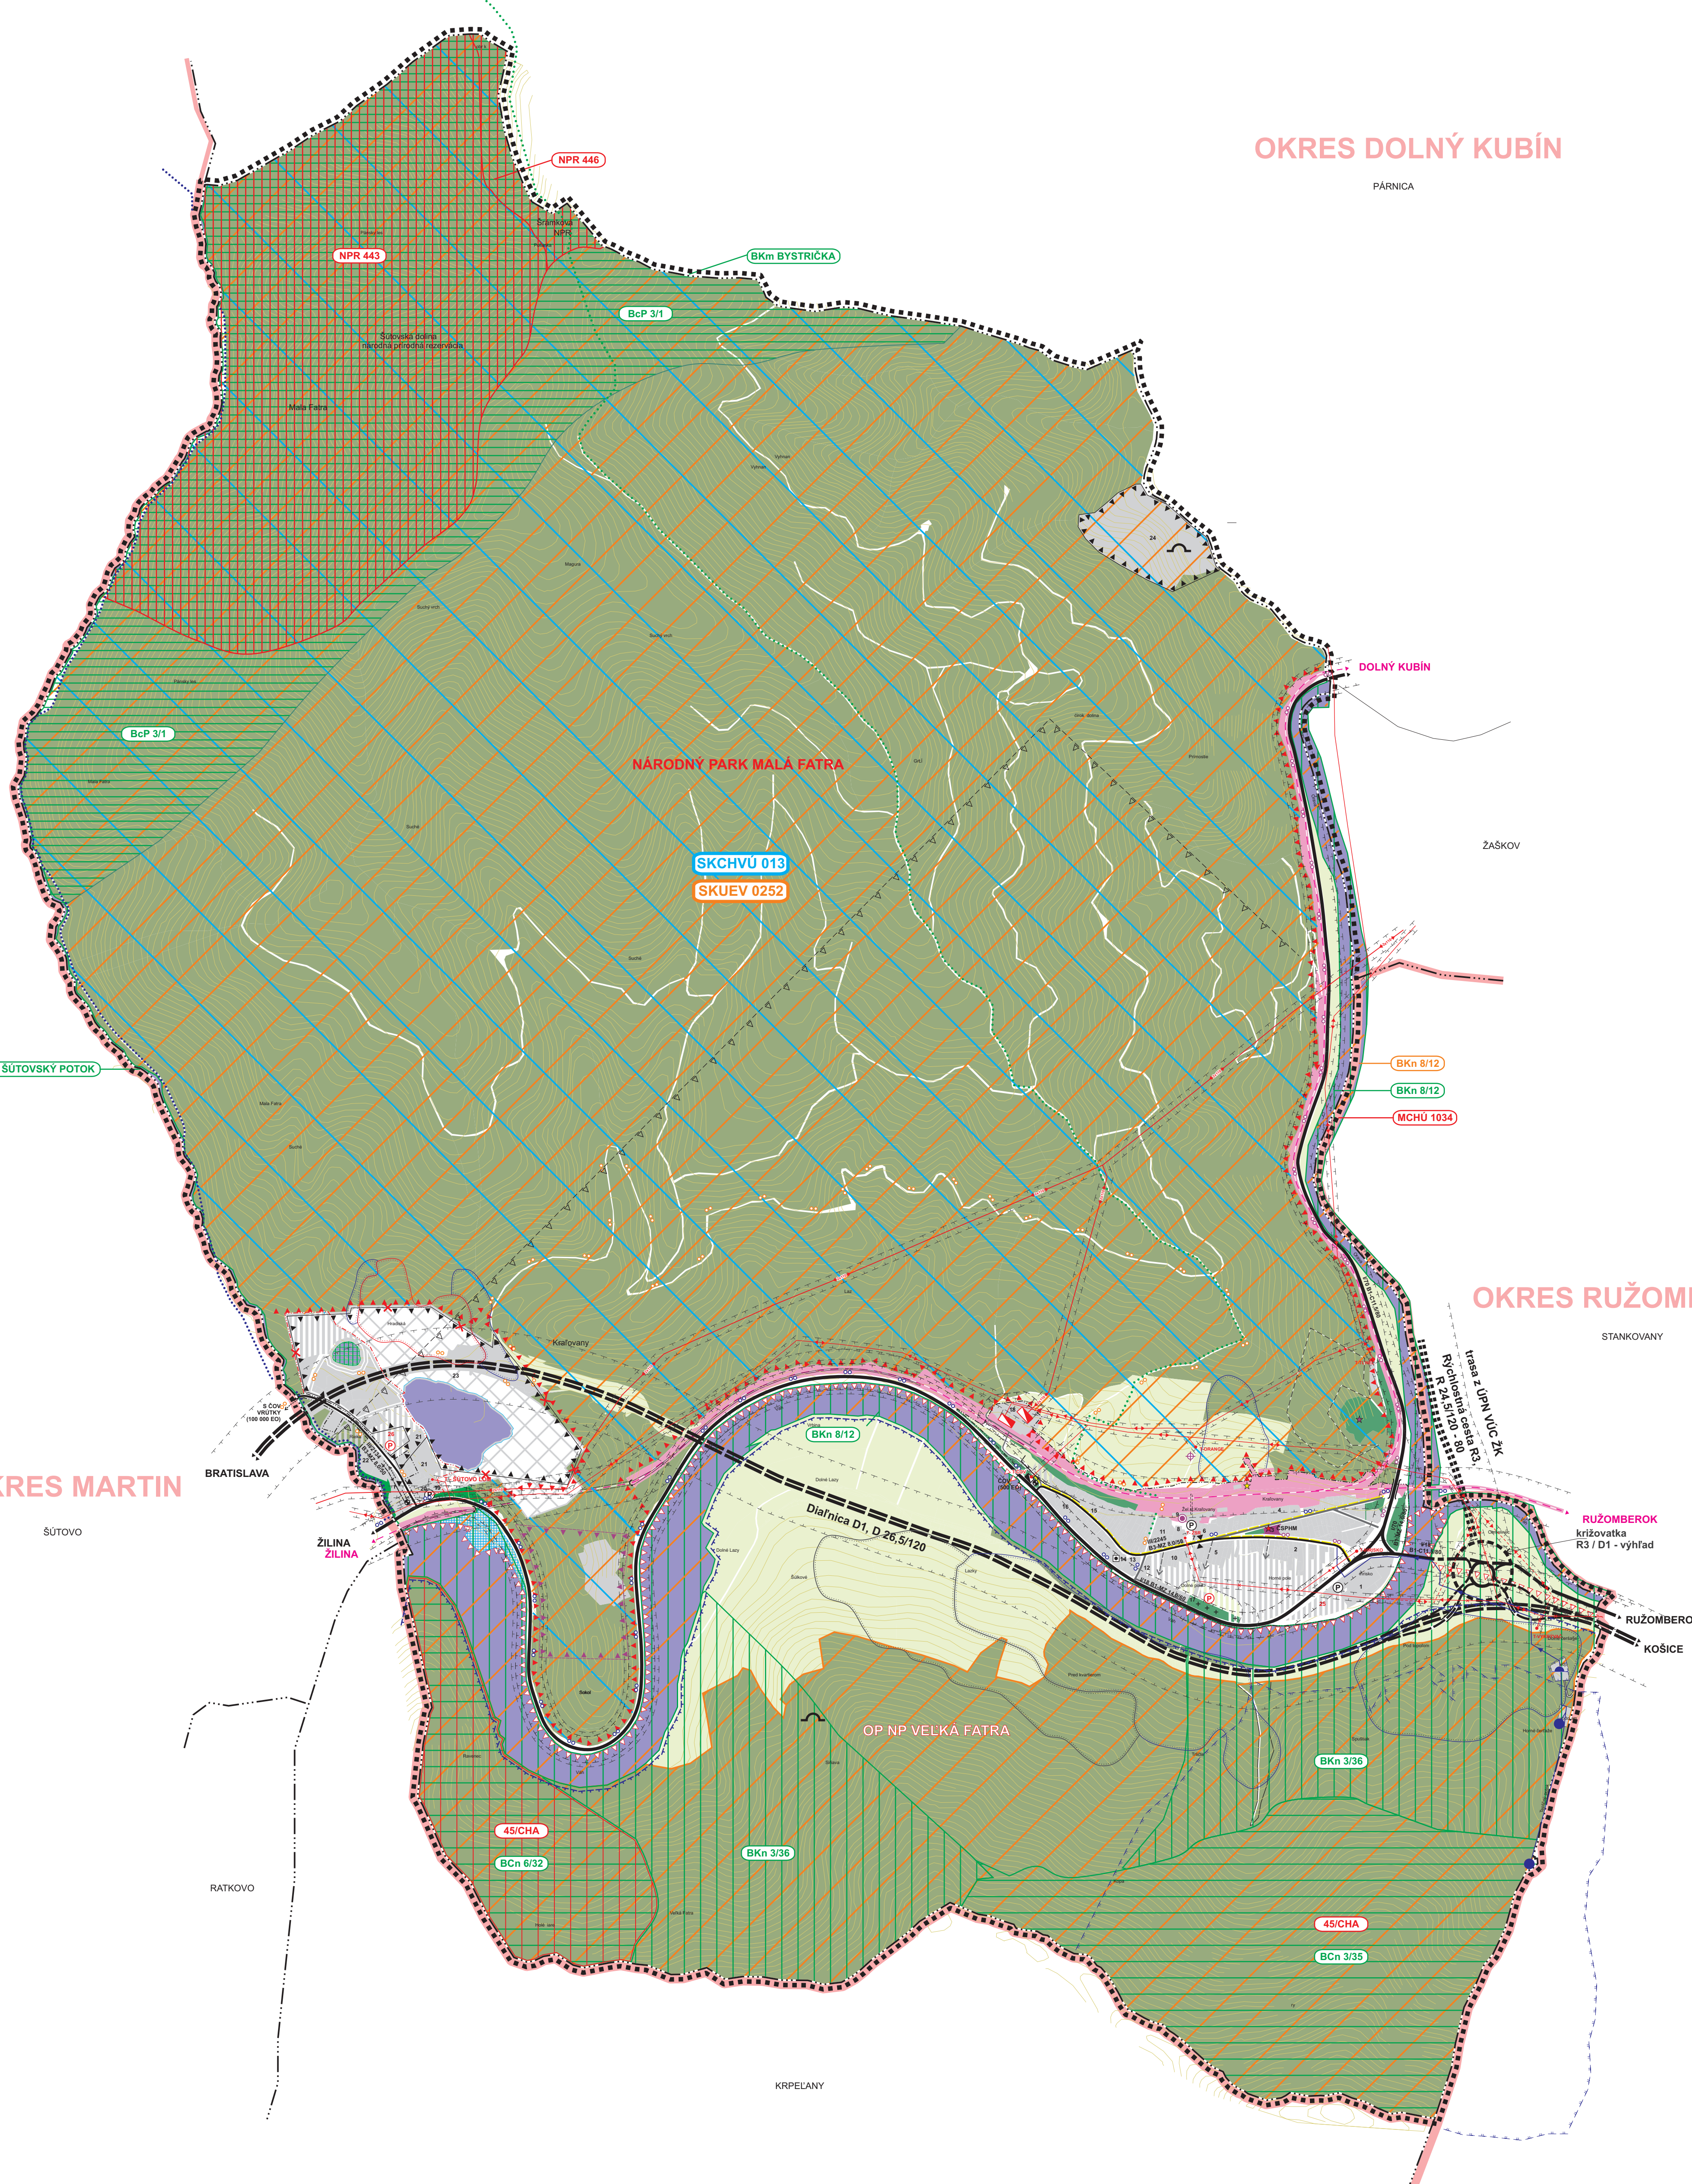

STAV	NÁVRH	VÝHLAD	
[Symbol]	[Symbol]	[Symbol]	HRANICA RIEŠENÉHO ÚZEMIA
[Symbol]	[Symbol]	[Symbol]	HRANICA OKRESU
[Symbol]	[Symbol]	[Symbol]	HRANICA KATASTRÁLNEHO ÚZEMIA
[Symbol]	[Symbol]	[Symbol]	HRANICA ZASTAVANÉHO ÚZEMIA
[Symbol]	[Symbol]	[Symbol]	HRANICA OCHRANÝCH A BEZPEČNOSTNÝCH PÁSEM
[Symbol]	[Symbol]	[Symbol]	HRANICA OCHRANÉHO PÁSMA VODNEHO ZDROJA I. STUPŇA
[Symbol]	[Symbol]	[Symbol]	HRANICA OCHRANÉHO PÁSMA VODNEHO ZDROJA II. STUPŇA
[Symbol]	[Symbol]	[Symbol]	HRANICA CHRÁNENEJ VODOHOSPODÁRSKEJ OBLASTI
[Symbol]	[Symbol]	[Symbol]	ZASTAVANÉ PLOCHY
[Symbol]	[Symbol]	[Symbol]	PLOCHY REKREÁCIE BEZ ZÁSTAVBY
[Symbol]	[Symbol]	[Symbol]	PRÍSTAV
[Symbol]	[Symbol]	[Symbol]	TRVÁLE TRÁVNE PORASTY, ZÁHRADY
[Symbol]	[Symbol]	[Symbol]	VEREJNÁ A IZOLAČNÁ ZELEŔ
[Symbol]	[Symbol]	[Symbol]	CINTORIN
[Symbol]	[Symbol]	[Symbol]	PLOCHY LESOV
[Symbol]	[Symbol]	[Symbol]	VODNÉ TOKY, VODNÉ PLOCHY
[Symbol]	[Symbol]	[Symbol]	PAMÄTIHDNOSTI
[Symbol]	[Symbol]	[Symbol]	DIAĽNICA A RÝCHLOSTNÁ KOMUNIKÁCIA
[Symbol]	[Symbol]	[Symbol]	ZBERNÉ KOMUNIKÁCIE FUNKČNEJ TRIEDY B1
[Symbol]	[Symbol]	[Symbol]	ZBERNÉ KOMUNIKÁCIE FUNKČNEJ TRIEDY B3, OBSLUŽNÉ KOMUNIKÁCIE
[Symbol]	[Symbol]	[Symbol]	ÚČELOVÁ KOMUNIKÁCIA (POLNÁ, LESNÁ CESTA)
[Symbol]	[Symbol]	[Symbol]	OZNAČENIE FUNKČNEJ TRIEDY A KATEGÓRIE KOMUNIKÁCIE
[Symbol]	[Symbol]	[Symbol]	ČERPACIA STANICA POHONNÝCH HMÔT (LPG)
[Symbol]	[Symbol]	[Symbol]	AUTOBUSOVÁ ZASTÁVKA
[Symbol]	[Symbol]	[Symbol]	PARKOVISKÁ
[Symbol]	[Symbol]	[Symbol]	ŽELEZNIČNÁ TRATĽ A PLOCHY ŽSR
[Symbol]	[Symbol]	[Symbol]	PEŠIE PLOCHY A TRASY
[Symbol]	[Symbol]	[Symbol]	VÁŽSKA CYKLOMAGISTRÁĽA KRPEĽANY - STANKOVANY
[Symbol]	[Symbol]	[Symbol]	ZÁZRVSKO-ORAVSKÁ CYKLOMAGISTRÁĽA KRALOVANY - PÁRNICA
[Symbol]	[Symbol]	[Symbol]	MIESTNE CYKLOTASY
[Symbol]	[Symbol]	[Symbol]	TURICKÉ TRASY - OKOLO BYSTRICĽKY
[Symbol]	[Symbol]	[Symbol]	TURICKÉ TRASY - ZIMNÝ CHLEB
[Symbol]	[Symbol]	[Symbol]	ZÁSOBNÉ VODOVODNÉ POTRUBIE
[Symbol]	[Symbol]	[Symbol]	VODNÝ ZDROJ A ČERPACIA STANICA VODY
[Symbol]	[Symbol]	[Symbol]	VODOJEM
[Symbol]	[Symbol]	[Symbol]	SPLAŠKOVÁ KANALIZÁCIA GRAVITAČNÁ / TLAKOVÁ
[Symbol]	[Symbol]	[Symbol]	ČERPACIA STANICA SPLAŠKOVÝCH VÔD
[Symbol]	[Symbol]	[Symbol]	ČISTIAREŇ SPLAŠKOVÝCH ODPADOVÝCH VÔD
[Symbol]	[Symbol]	[Symbol]	VN 110 kV VZDUŠNÉ VEDENIE A TRANSFORMOVŇA 110/22 kV
[Symbol]	[Symbol]	[Symbol]	VN 22 kV VZDUŠNÉ VEDENIE A TRAFOST. 22/0,4 kV
[Symbol]	[Symbol]	[Symbol]	TEĽFÓNNA ÚSTREDA, TELEKOMUNIKAČNÝ VYSIELAČ
[Symbol]	[Symbol]	[Symbol]	NÁRODNÁ PRÍRODNÁ REZERVÁCIA - V" OCHRANY
[Symbol]	[Symbol]	[Symbol]	PRÍRODNÁ PAMIATKA (PP), CHRÁNENÝ AREÁL (CHA) - IV" OCHRANY
[Symbol]	[Symbol]	[Symbol]	NÁRODNÝ PARK - III" OCHRANY
[Symbol]	[Symbol]	[Symbol]	OCHRANNÉ PÁSMA NÁRODNÉHO PARKU - II" OCHRANY
[Symbol]	[Symbol]	[Symbol]	CHRÁNENÉ ÚZEMIA EURÓPSKEHO VÝZNAMU
[Symbol]	[Symbol]	[Symbol]	CHRÁNENÉ VTÁČIE ÚZEMIA
[Symbol]	[Symbol]	[Symbol]	NADREGIONÁLNY BIORKORIDOR
[Symbol]	[Symbol]	[Symbol]	MIESTNY BIORKORIDOR
[Symbol]	[Symbol]	[Symbol]	BIOCENTRUM PROVINCIAĽNEHO VÝZNAMU
[Symbol]	[Symbol]	[Symbol]	BIOCENTRUM NADREGIONÁLNEHO VÝZNAMU
[Symbol]	[Symbol]	[Symbol]	BIOCENTRUM MIESTNEHO VÝZNAMU
[Symbol]	[Symbol]	[Symbol]	GENOFONDOVÁ PLOCHA
[Symbol]	[Symbol]	[Symbol]	SVAHOVÉ DEFORMÁCIE (AKTÍVNE / POTENCIÁLNE / STABILIZOVANÉ)
[Symbol]	[Symbol]	[Symbol]	OZNAČENIE OV, REKREÁCIE, VÝROBY
[Symbol]	[Symbol]	[Symbol]	JAV NA ZRUŠENIE
[Symbol]	[Symbol]	[Symbol]	SKĽADKA ODPADOV UPRAVENÁ
[Symbol]	[Symbol]	[Symbol]	ENVIRONMENTÁLNA ZÁŤAŽ POTVRDENÁ / SANOVANÁ
[Symbol]	[Symbol]	[Symbol]	STARÉ BANSKÉ DIELA
[Symbol]	[Symbol]	[Symbol]	PLOCHA NEVYHRADENÉHO LOŽISKA NERASTU
[Symbol]	[Symbol]	[Symbol]	CHRÁNENÉ LOŽISKOVÉ ÚZEMIE
[Symbol]	[Symbol]	[Symbol]	DOBÝVACIE PRIESTORY
[Symbol]	[Symbol]	[Symbol]	OBMEDZENIE GEOLOGICKÉHO PRIESKUMU (ROPA, ZEMNÝ PLYN)


ÚZEMNÁ OCHRANA PRÍRODY A KRAJINY

- a.) veľkoplošné chránené územia
- Národný park Malá Fatra - plati 3" ochrany, v OP NP plati 2" ochrany
 - Národný park Veľká Fatra - plati 3" ochrany, v OP NP plati 2" ochrany
- b.) maloplošné chránené územia
- Národná prírodná rezervácia Štrámková - 5" ochrany, má stanovené ochranné pásmo 100 m od hranice rezervácie.
 - Národná prírodná rezervácia Sútošská dolina - 5" ochrany, má stanovené ochranné pásmo 100 m od hranice rezervácie.
 - Prírodná pamiatka Kraloviansky meander - 4" ochrany, má stanovené ochranné pásmo 60 m od hranice PP.
 - Chránený areál Rieka Orava - 4" ochrany.
- c.) územia sústavy NÁTURA 2000
- SKUEV 0252 Malá Fatra - sa prekrýva s NP Malá Fatra
 - SKUEV 0238 Veľká Fatra - sleduje hranicu lesných porastov NP Veľká Fatra
 - SKUEV 0253 Váh - sleduje tok Váhu, v niektorých menších miestach zasahuje mimo koryta
 - SKUEV 0243 Orava - sa prekrýva s CHA Rieka Orava
 - SKCHVÚ 013 Malá Fatra - chránené vtáčie územie v Malej Fatre na území NP Malá Fatra

Jadrové územie európskeho významu		Malá Fatra (nad pravým brehom Váhu)
Biocentrum provinciálne	3/1	Krivánska Malá Fatra (severná časť k.ú., kde sú aj obe NPR)
Biocentrum nadregionálneho významu	3/35	Kopa - Korbela (JV časť k.ú.)
Biokoridory nadregionálneho významu	3/9	vodný tok Orava (terestricko-hydricky)
	3/36	Veľká Fatra - Čnočské vrchy (terestrické prepojenie BcN č. 3/35, 3/32 s vod. tokom Váh)
	8/12	vodný tok Váh (terestricko-hydricky)
Biocentrum nadregionálneho významu	6/32	Pod Sokolom (JZ časť k.ú.)

ZOZNAM OBČIANSKEJ VYBAVENOSTI

- | | |
|--|--------------------------------------|
| 1 - ŠPORTOVÝ AREÁL, FUTBAOVÉ IHRISKO, IHRISKÁ, VYBAVENOSŤ, | 23 - DOBÝVACÍ PRIESTOR KRALOVANY II. |
| 2 - ZÁMOČNÍCKE PRÁCE, | 24 - DOBÝVACÍ PRIESTOR BYSTRICĽKA |
| 3 - ČERPACIA STANICA POHONNÝCH HMÔT, | 25 - UBYTOVANIE (cca 40 lôžok) |
| 4 - ŽSR - ÚDRŽBÁRSKE DIELNE, | 26 - PENZIÓN (cca 40 lôžok) |
| 5 - MATERSKÁ ŠKOLA, | |
| 6 - OBECNÝ DOM - OÚ KRALOVANY, POŠTA, HASIČSKÁ ZBRŮJNICA, | |
| 7 - HOSTINEC POD KOPOU, | |
| 8 - POTRAVINY, | |
| 9 - RÚŠŇOVÉ DEPO, CARGO a.s., | |
| 10 - PENZIÓN ROSNIČKA, | |
| 11 - SKLADY, ADMINISTRATÍVA, | |
| 12 - VÝROBA OBALOV, | |
| 13 - SKLADY, | |
| 14 - EVANJELICKÝ KOSTOL, | |
| 15 - FARSĽÝ ÚRAD, | |
| 16 - AUTOKOVO, | |
| 17 - DOM SMŮTKU, | |
| 18 - SEKCIA ELEKTROTECHNIKY A ENERGETIKY SHMŮ, | |
| 19 - PREDAJŇA SYRA, | |
| 20 - MOTOREST RIEKA, | |
| 21 - BUFETY A SEZÓNNE PREDAJNE, | |
| 22 - SOCIÁLNA BUDOVA OBCE, | |

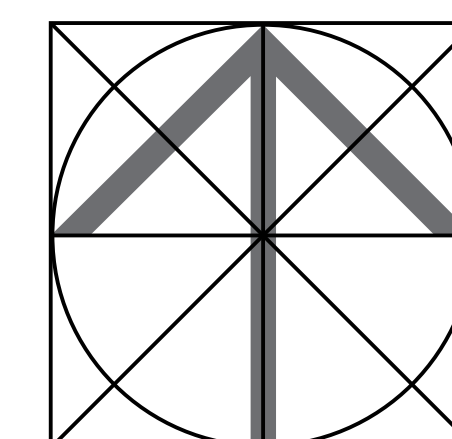

SPRACOVATEĽ: ING. ARCH. PETER KRAJČ		ROK SPRACOVANIA: 2023	
NÁZOV DOKUMENTÁCIE: ÚZEMNÝ PLÁN OBCE KRALOVANY		MĽRKA: 1:10 000	
URBANIZMUS: ING. ARCH. P. KRAJČ	DOPRAVA: ING. R. TISO	TECHNICKÁ INFRAŠTRUKTÚRA: K. KOLLÁR	PRÍRODNÝ PŮDA: K. MROKOVÁ
OBSAHUJETE: OBEC KRALOVANY		OSD: ING. ARCH. JÁN BURIAN	

